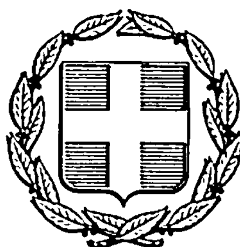


ΕΦΗΜΕΡΙΣ ΤΗΣ ΚΥΒΕΡΝΗΣΕΩΣ
ΤΗΣ ΕΛΛΗΝΙΚΗΣ ΔΗΜΟΚΡΑΤΙΑΣ

ΑΘΗΝΑ 19 ΣΕΠΤΕΜΒΡΙΟΥ 1985	ΤΕΥΧΟΣ ΤΕΤΑΡΤΟ	ΑΡΙΘΜΟΣ ΦΥΛΛΟΥ 440

ΠΕΡΙΕΧΟΜΕΝΑ

ΠΟΛΕΟΔΟΜΙΑ

ΑΠΟΦΑΣΕΙΣ

Αριθ. 57208/2288 (1)

Τροποποίηση του εγκεκριμένου ρυμοτομικού σχεδίου Τολού (Ν. Αργολίδας).

Ο ΥΠΟΥΡΓΟΣ ΠΕΡΙΒΑΛΛΟΝΤΟΣ, ΧΩΡΟΤΑΞΙΑΣ ΚΑΙ ΔΗΜΟΣΙΩΝ ΕΡΓΩΝ

Έχοντας υπόψη:

1. Τις διατάξεις του Ν. Δ/τος της 17.7.1923 όπως μεταγενέστερα τροποποιήθηκαν και συμπληρώθηκαν και ειδικότερα τα άρθρα 3,29 και 70.

2. Τις διατάξεις του Ν. 622/77 (Φ.Ε.Κ. 171/Α) και ειδικότερα την παράγρ. 2 του άρθρου 4.

3. Τις διατάξεις του Ν. 947/1979 (Φ.Ε.Κ. 169/Α) και ειδικότερα το άρθρο 62 (παρ. 1).

4. Την αριθ. Ε. 23945/4927/1968 κοινή απόφαση των Υπουργών Εσωτερικών και Δημοσίων Έργων (Φ.Ε.Κ. 121/Δ)

5. Τις διατάξεις του Ν. 1032/1980 (Φ.Ε.Κ. 57/Α) και ειδικότερα τα άρθρα 2,3 και 7.

6. Τις αριθ. 47/1984 και 33/185 γνωμοδοτήσεις του Κοινοτικού Συμβουλίου Τολού.

7. Την αριθ. 313/1985 γνωμοδότηση του Κεντρικού Συμβουλίου Χωροταξίας, Οικισμού και Περιβάλλοντος, αποφασίζουμε:

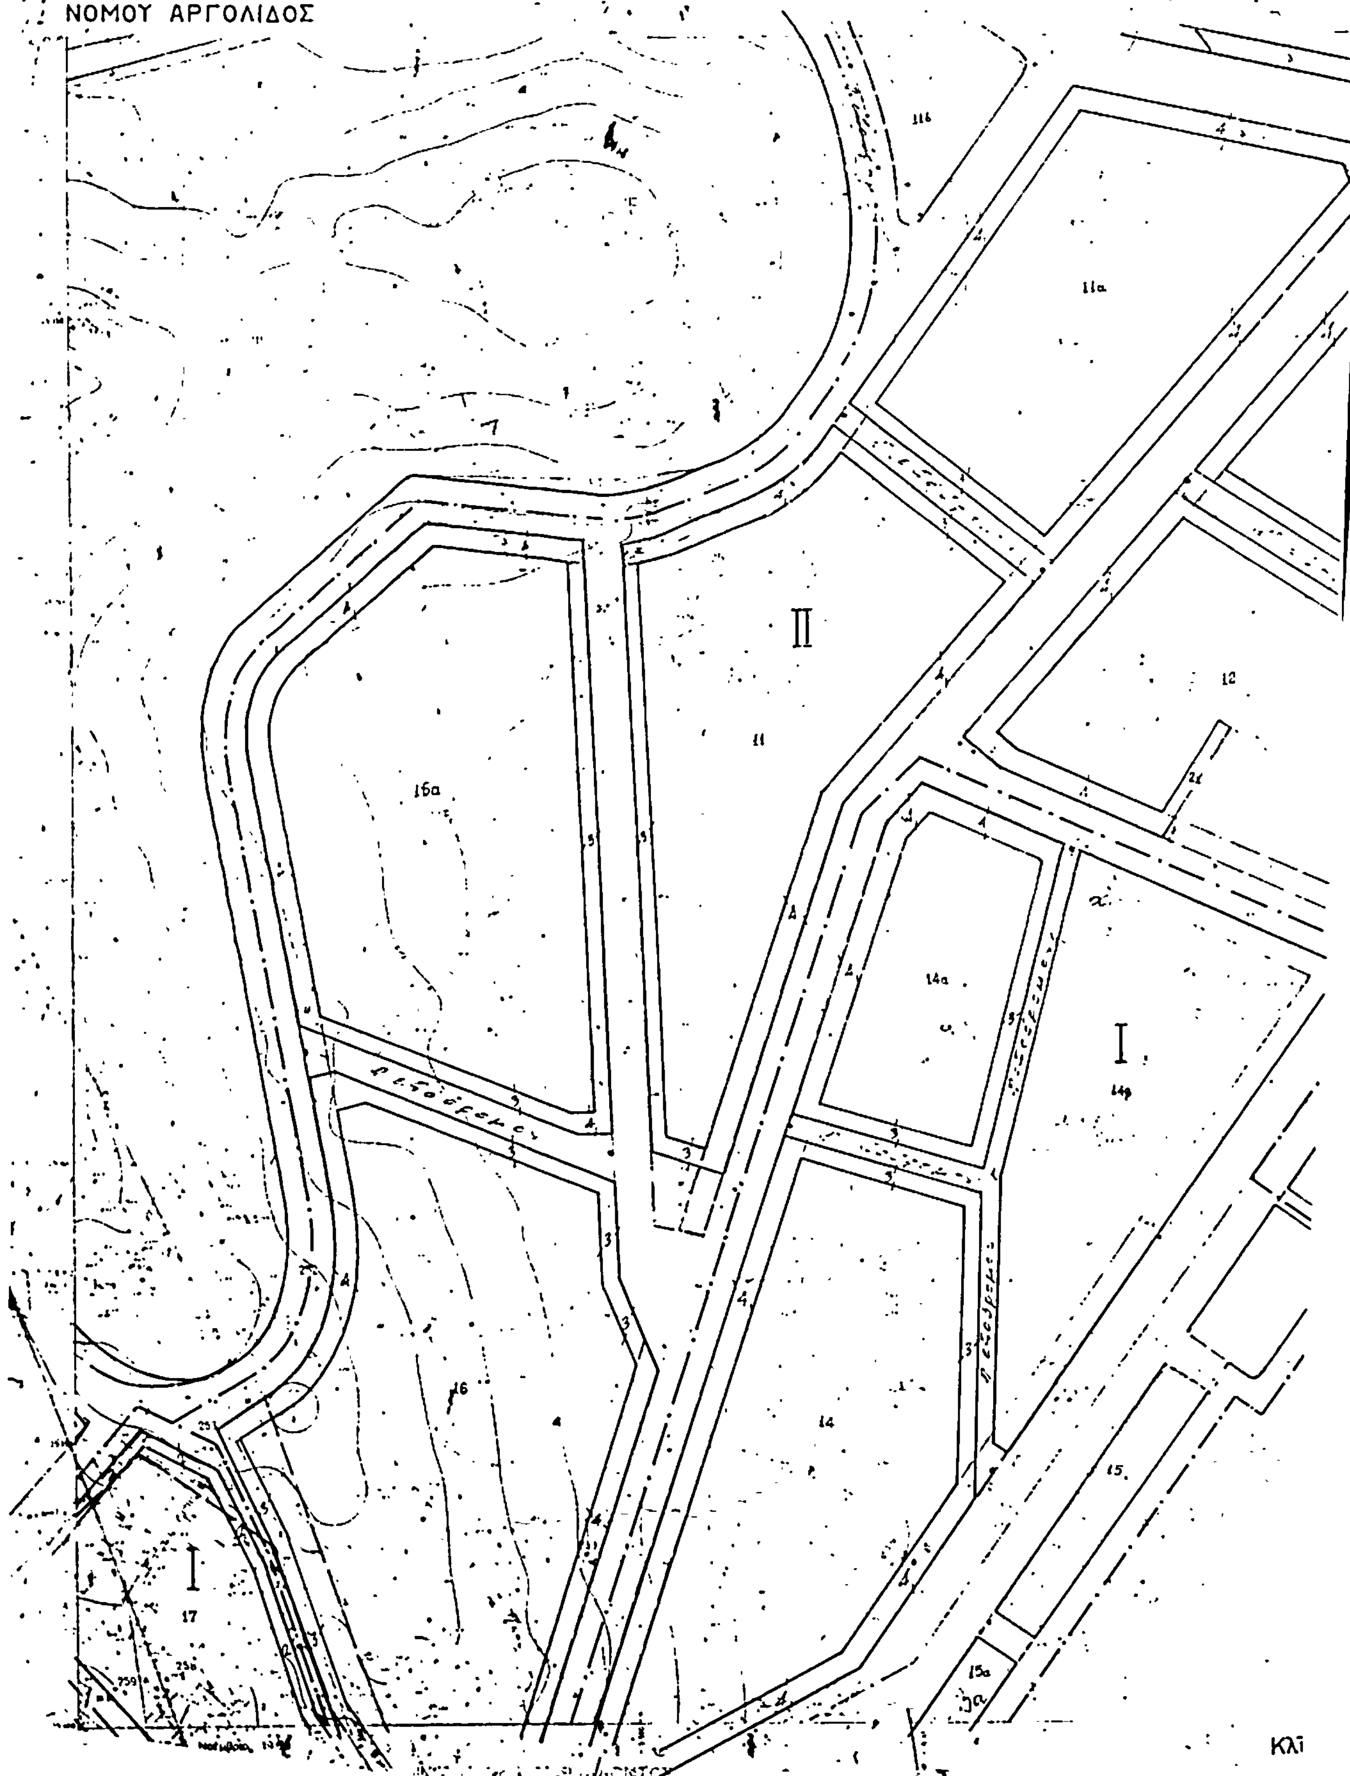
1. Εγκρίνεται η τροποποίηση του εγκεκριμένου ρυμοτομικού σχεδίου Τολού (Ν.Αργολίδας) στο αριθ.14 βκοινόχρηστο χώρο με τη μετατροπή α) τμήματός του, με στοιχεία ΑΒ Γ Δ Ε Ζ Α, σε χώρο Δημοτικού Σχολείου, β) τμήματός του με στοιχεία Δ Ε Θ Ι Δ σε χώρο Νηπιαγωγείου και γ) τμήματός του, με στοιχεία Ε Ζ Η Θ Ε σε χώρο παιδικής χαράς, όπως φαίνεται στο χρωματισμένο σχετικό πρωτότυπο διάγραμμα, σε κλίμακα 1:500 που θεωρήθηκε από τον Προϊστάμενο της Δ/νσης Πολεοδομικών Εφαρμογών με την αριθ. 57208/1985 πράξη του και που συνοπτικό του αντίτυπο δημοσιεύεται με την παρούσα απόφαση.

Η ισχύς της απόφασης αυτής αρχίζει από τη δημοσίευσή της στην Εφημερίδα της Κυβερνήσεως.

Αθήνα, 7 Αυγούστου 1985

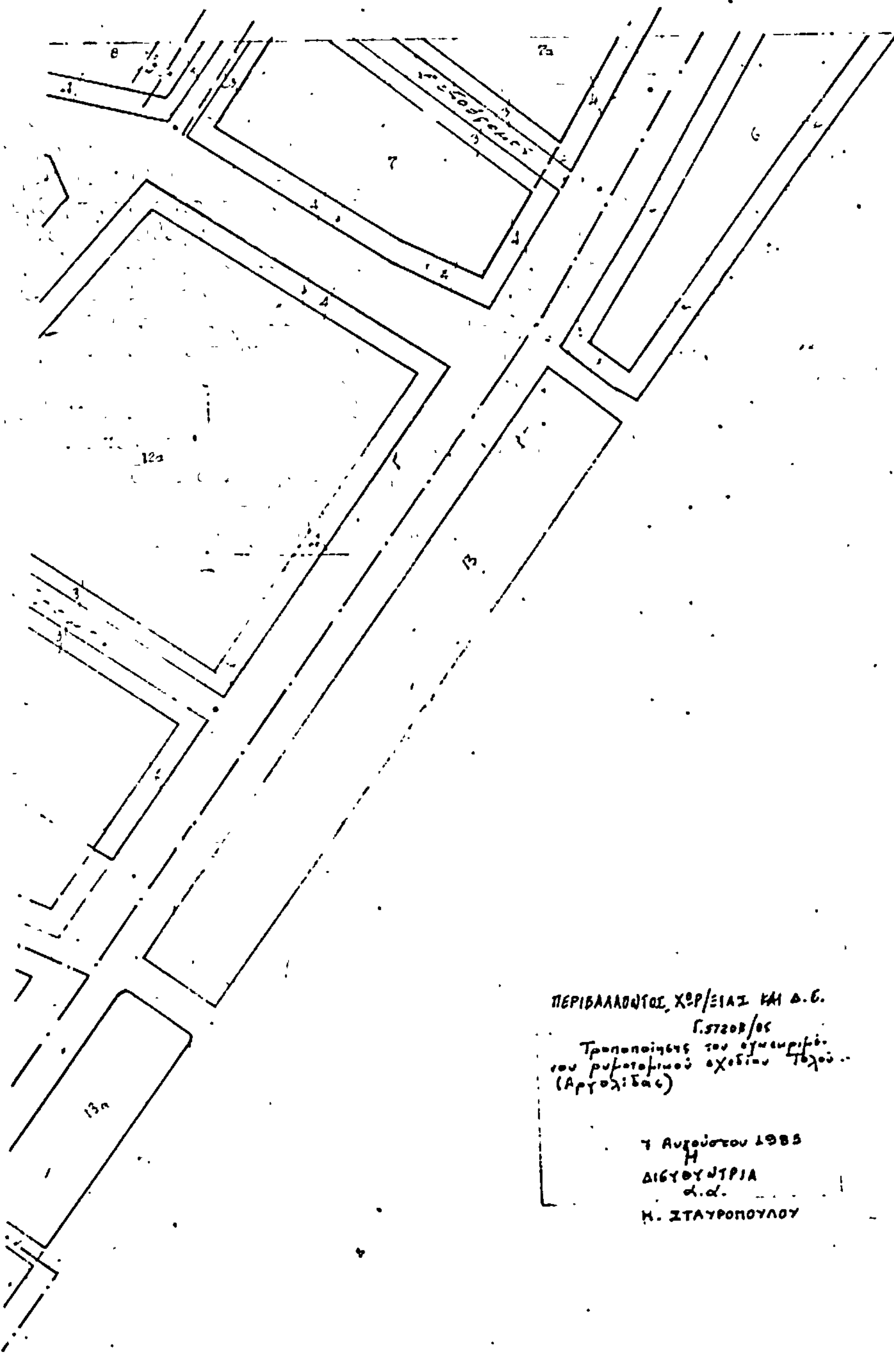
Ο ΥΠΟΥΡΓΟΣ

ΕΥΑΓΓΕΛΟΣ ΚΟΥΛΟΥΜΠΗΣ


ΥΠΟΥΡΓΕΙΟΝ ΔΗΜ. ΕΡΓΩΝ
Δ/ΝΣΙΣ ΤΕΧΝΙΚΩΝ ΥΠΗΡΕΣΙΩΝ
ΝΟΜΟΥ ΑΡΓΟΛΙΔΟΣ
II
I
I
11α
11
12
16α
14α
14
16
17
15
15α

ΚΛΙ

ΤΟΛΟ (Ναυπλίας) φ.10



Κλιμαξ 1:500

Αριθ. 54819/2279 (2)

Τροποποίηση του ρυμοτομικού σχεδίου του νέου οικισμού Ρουμπακιά της Κοινότητας Αγ. Πέτρου (Ν. Λευκάδας).

Ο ΥΠΟΥΡΓΟΣ ΠΕΡΙΒΑΛΛΟΝΤΟΣ, ΧΩΡΟΤΑΞΙΑΣ ΚΑΙ ΔΗΜΟΣΙΩΝ ΕΡΓΩΝ

Έχοντας υπόψη :

1. Τις διατάξεις του Ν. Δ/τος της 17 Ιουλίου 1923 όπως μεταγενέστερα τροποποιήθηκαν και συμπληρώθηκαν και ειδικότερα τα άρθρα 3 και 70.

2. Το με αριθ. 842/1980 Π. Δ/γμα (Φ.Ε.Κ. 208/Α).

3. Τις διατάξεις του Ν. 947/1979 (Φ.Ε.Κ. 169/Α) και ειδικότερα το άρθρο 62 (παρ. 1).

4. Τις διατάξεις του Ν. 1032/1980 (Φ.Ε.Κ. 57/Α) και ειδικότερα τα άρθρα 2,3 και 7.

5. Την αριθ. 20177/3111/6.7.1978 απόφαση του Υπουργού Δημοσίων Έργων (Φ.Ε.Κ. 390/Δ/78).

6. Τις αριθ. 74/83 και 75/83 πράξεις του Κοινοτικού Συμβουλίου Αγίου Πέτρου (Ν. Λευκάδας).

7. Την αριθ. 170/1985 γνωμοδότηση του Κεντρικού Συμβουλίου Χωροταξίας, Οικισμού και Περιβάλλοντος, αποφασίζουμε :

1. Εγκρίνεται η τροποποίηση του ρυμοτομικού σχεδίου του νέου οικισμού Ρουμπακιά της κοινότητας Αγίου Πέτρου του Ν. Λευκάδας που έχει εγκριθεί με την αριθ. 5783/10.6. 1971 απόφαση του Νομάρχη Λευκάδας (Φ.Ε.Κ. 174/Δ) και τροποποιήθηκε με την αριθ. ΤΥ 5029/Φ.5.2./10.2.1978 (Φ.Ε.Κ. 247/Δ) όμοια για τον καθορισμό χώρου Ιερού Ναού, κοινόχρηστων χώρων, πεζοδρόμων, χώρου στάθμευσης αυτοκινήτων, μετατροπή των αριθ. 24 έως και 35 οικοδομησίμων χώρων σε κοινόχρηστους χώρους πρασίνου και τη δημιουργία οικοδομικών τετραγώνων, όπως οι ρυθμίσεις αυτές φαίνονται χρωματισμένες στο σχετικό πρωτότυπο διάγραμμα σε κλίμακα 1 :500 που θεωρήθηκε από τον Προϊστάμενο της Διεύθυνσης Πολεοδομικών Εφαρμογών με την αριθ. 54819/ 1985 πράξη του και που συνοπτικό του αντίτυπο δημοσιεύεται με την παρούσα απόφαση.

2. Η ισχύς της παρούσας απόφασης αρχίζει από τη δημοσίευσή της στην Εφημερίδα της Κυβερνήσεως.

Αθήνα, 6 Αυγούστου 1985

Ο ΥΠΟΥΡΓΟΣ

ΕΥΑΓΓΕΛΟΣ ΚΟΥΛΟΥΜΠΗΣ

ΝΟΜΑΡΧΙΑ ΛΕΥΚΑΔΟΣ

ΚΠ

ΚΠ

ΚΠ

ΚΠ

Ρ

Κ.

ΧΩΡΟΣ ΙΕΡΟΥ ΝΑΟΥ

ΚΠ

ΚΠ

1

ΑΓΙΟΣ ΠΕΤΡΟΣ

Υπουργειο Χωροταξιας Οικισμου & Περιβαλλοντος

Δ νση οικιστικης & κατοικιας

Γ6

αρ σχεδιου

θεμα

μελετη

κλιμαξ

τευχος

αρ. αποφ.

ημερομ 17 4.

ΥΠΟΥΡΓΕΙΟ
ΠΕΡΙΒΑΛΛΟΝΤΟΣ ΧΩΡΟΤΑΞΙΑΣ & ΔΗΜ. ΕΡΓΩΝ

Γ.54819/85

Τροποποίηση του ρυμοτομικού σχεδίου του νέου οικισμού Τουρλωτά της κοινότητας Αγ. Πέτρου (ν. Λευκάδας).

6 Αυγούστου 1985.

Δ/ντης Γ4
α α
Κ. ΣΤΑΥΡΟΠΟΥΛΟΥ

κλιμαξ 1500

Αριθ. 57207/2287 (3)

Αναστολή οικοδομικών εργασιών σε περιοχές εντός και εκτός σχεδίου Δήμου Αρχαίας Ολυμπίας (Ν. Ηλείας) και εντός και εκτός ορίων οικισμών προϋφισταμένων του έτους 1923.

Ο ΥΠΟΥΡΓΟΣ ΠΕΡΙΒΑΛΛΟΝΤΟΣ, ΧΩΡΟΤΑΞΙΑΣ ΚΑΙ ΔΗΜΟΣΙΩΝ ΕΡΓΩΝ

Έχοντας υπόψη :

1. Τις διατάξεις του από 17.7.1923 Ν. Δ/τος, όπως μεταγενέστερα τροποποιήθηκαν και συμπληρώθηκαν και ειδικότερα το άρθρο 8 παρ. 2 όπως η παράγραφος αυτή προστέθηκε με το άρθρο 1 του Ν. 551/1977 (Φ.Ε.Κ. 68/Α).

2. Τις διατάξεις του Ν. 1032/1980 (Φ.Ε.Κ. 57/Α) και ειδικότερα τα άρθρα 2,3 και 7.

3. Τις διατάξεις του άρθρου 1 του Ν. Δ/τος 1018/1971 (Φ.Ε.Κ. 220Α) και ειδικότερα την παρ. 3 αυτού.

4. Την αριθ. 44690/768/30.8.83 απόφαση του Υπουργού Χωροταξίας, Οικισμού και Περιβάλλοντος (Φ.Ε.Κ. 539/Β/14.9.1983).

5. Την από 27.6.1985 αιτιολογική έκθεση της Δ/νσης Παραδοσιακών Οικισμών και Περιβάλλοντος (Γ7), αποφασίζουμε :

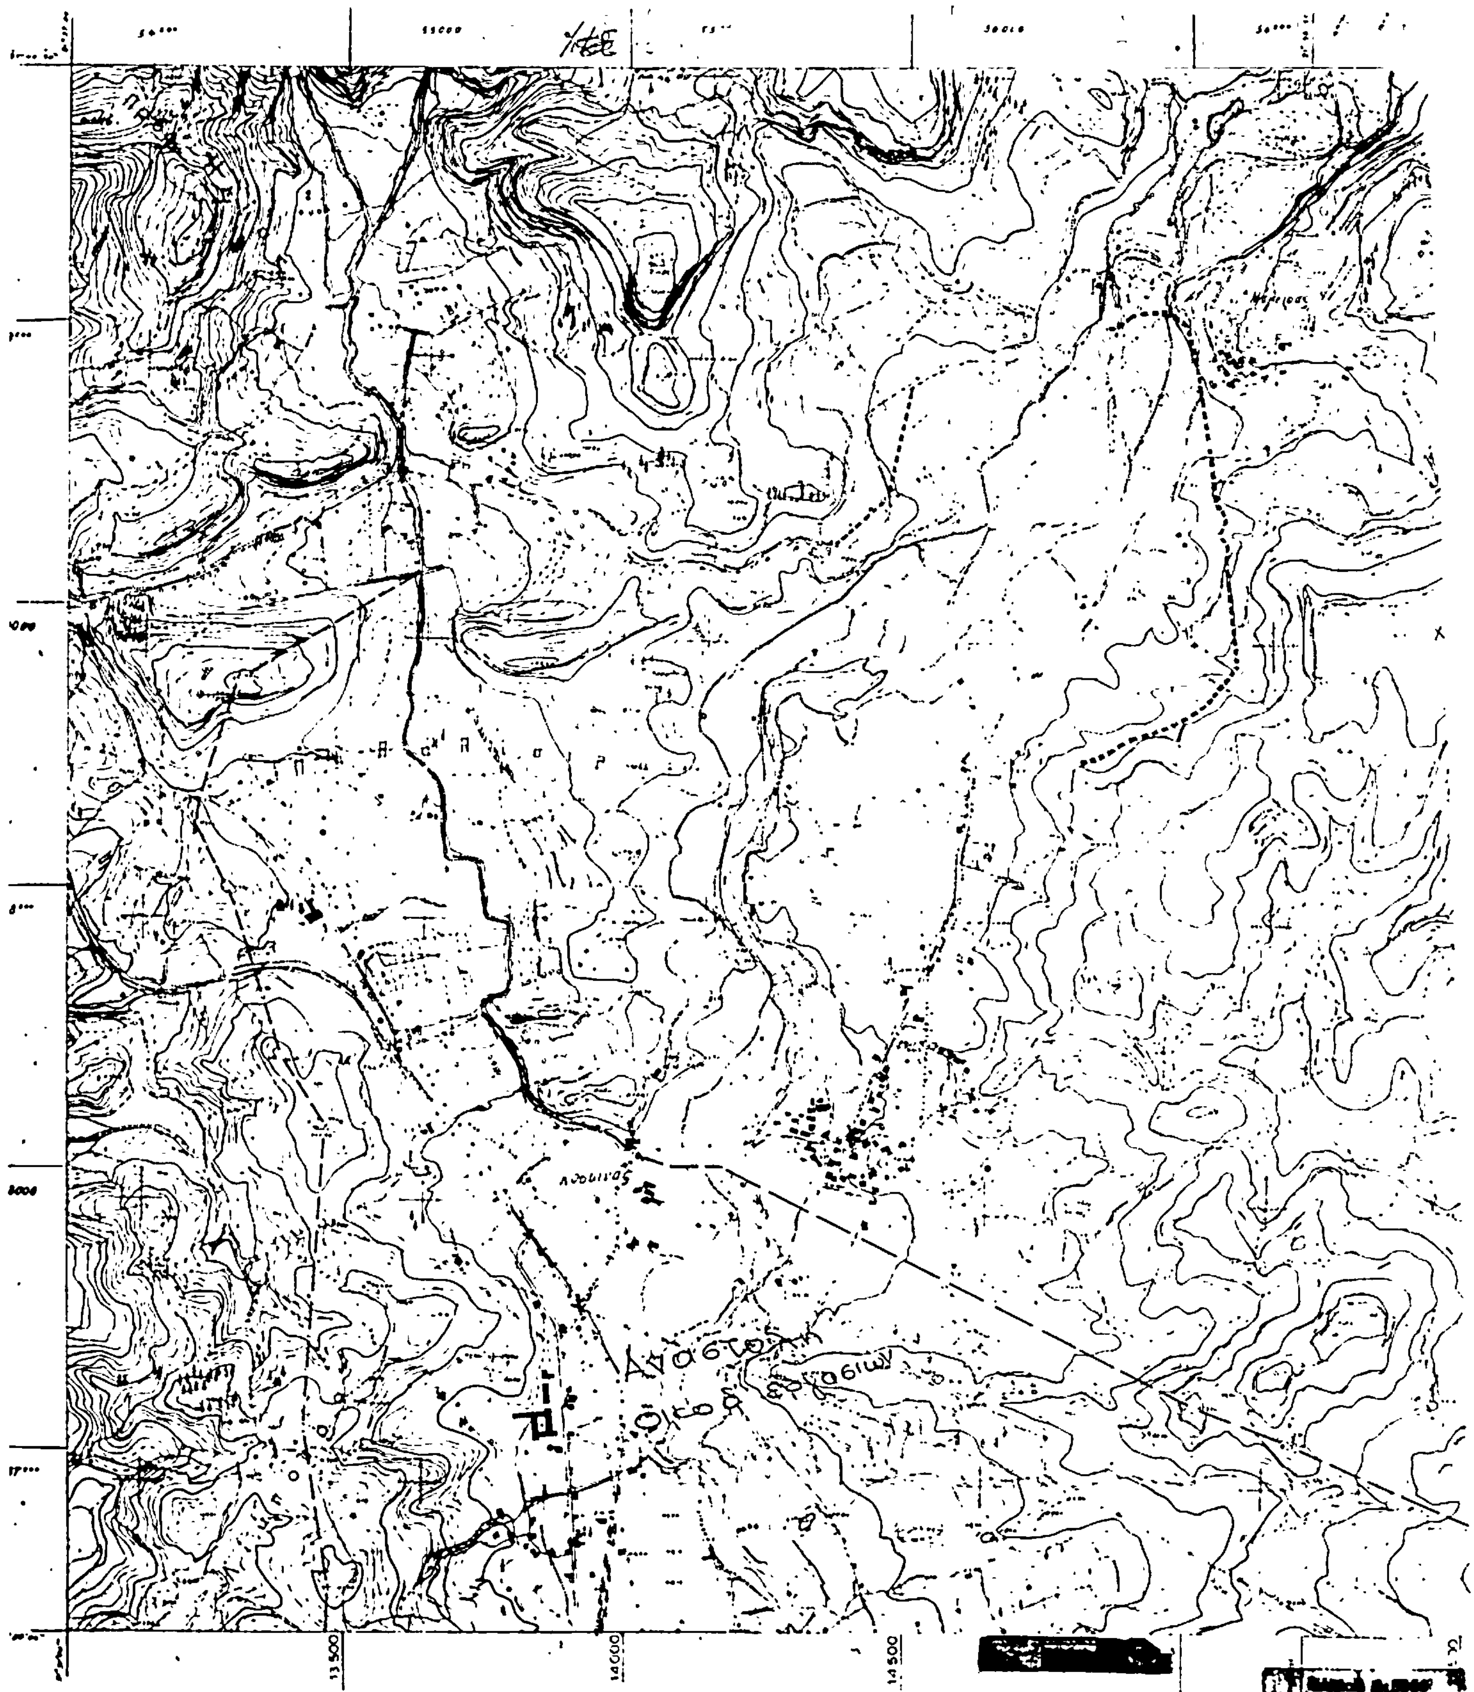
α) Αναστέλλονται για τρείς (3) μήνες οι οικοδομικές εργασίες στις περιοχές εντός και εκτός σχεδίου του Δήμου Αρχαίας Ολυμπίας και εντός και εκτός ορίων οικισμών προϋφισταμένων του έτους 1923, όπως οι περιοχές αυτές φαίνονται να περικλείονται με διακεκομμένη γραμμή στα τρία (3) σχετικά πρωτότυπα διαγράμματα σε κλίμακα 1 :5.000 που θεωρήθηκαν από τον Προϊστάμενο της Διεύθυνσης Πολεοδομικών Εφαρμογών με την αριθ. 57207/1985 πράξη του και που συνοπτικά τους αντίτυπα δημοσιεύονται με την παρούσα απόφαση.

β) Η ισχύς της παρούσας απόφασης αρχίζει από τη δημοσίευσή της στην Εφημερίδα της Κυβερνήσεως.

Αθήνα, 7 Αυγούστου 1985

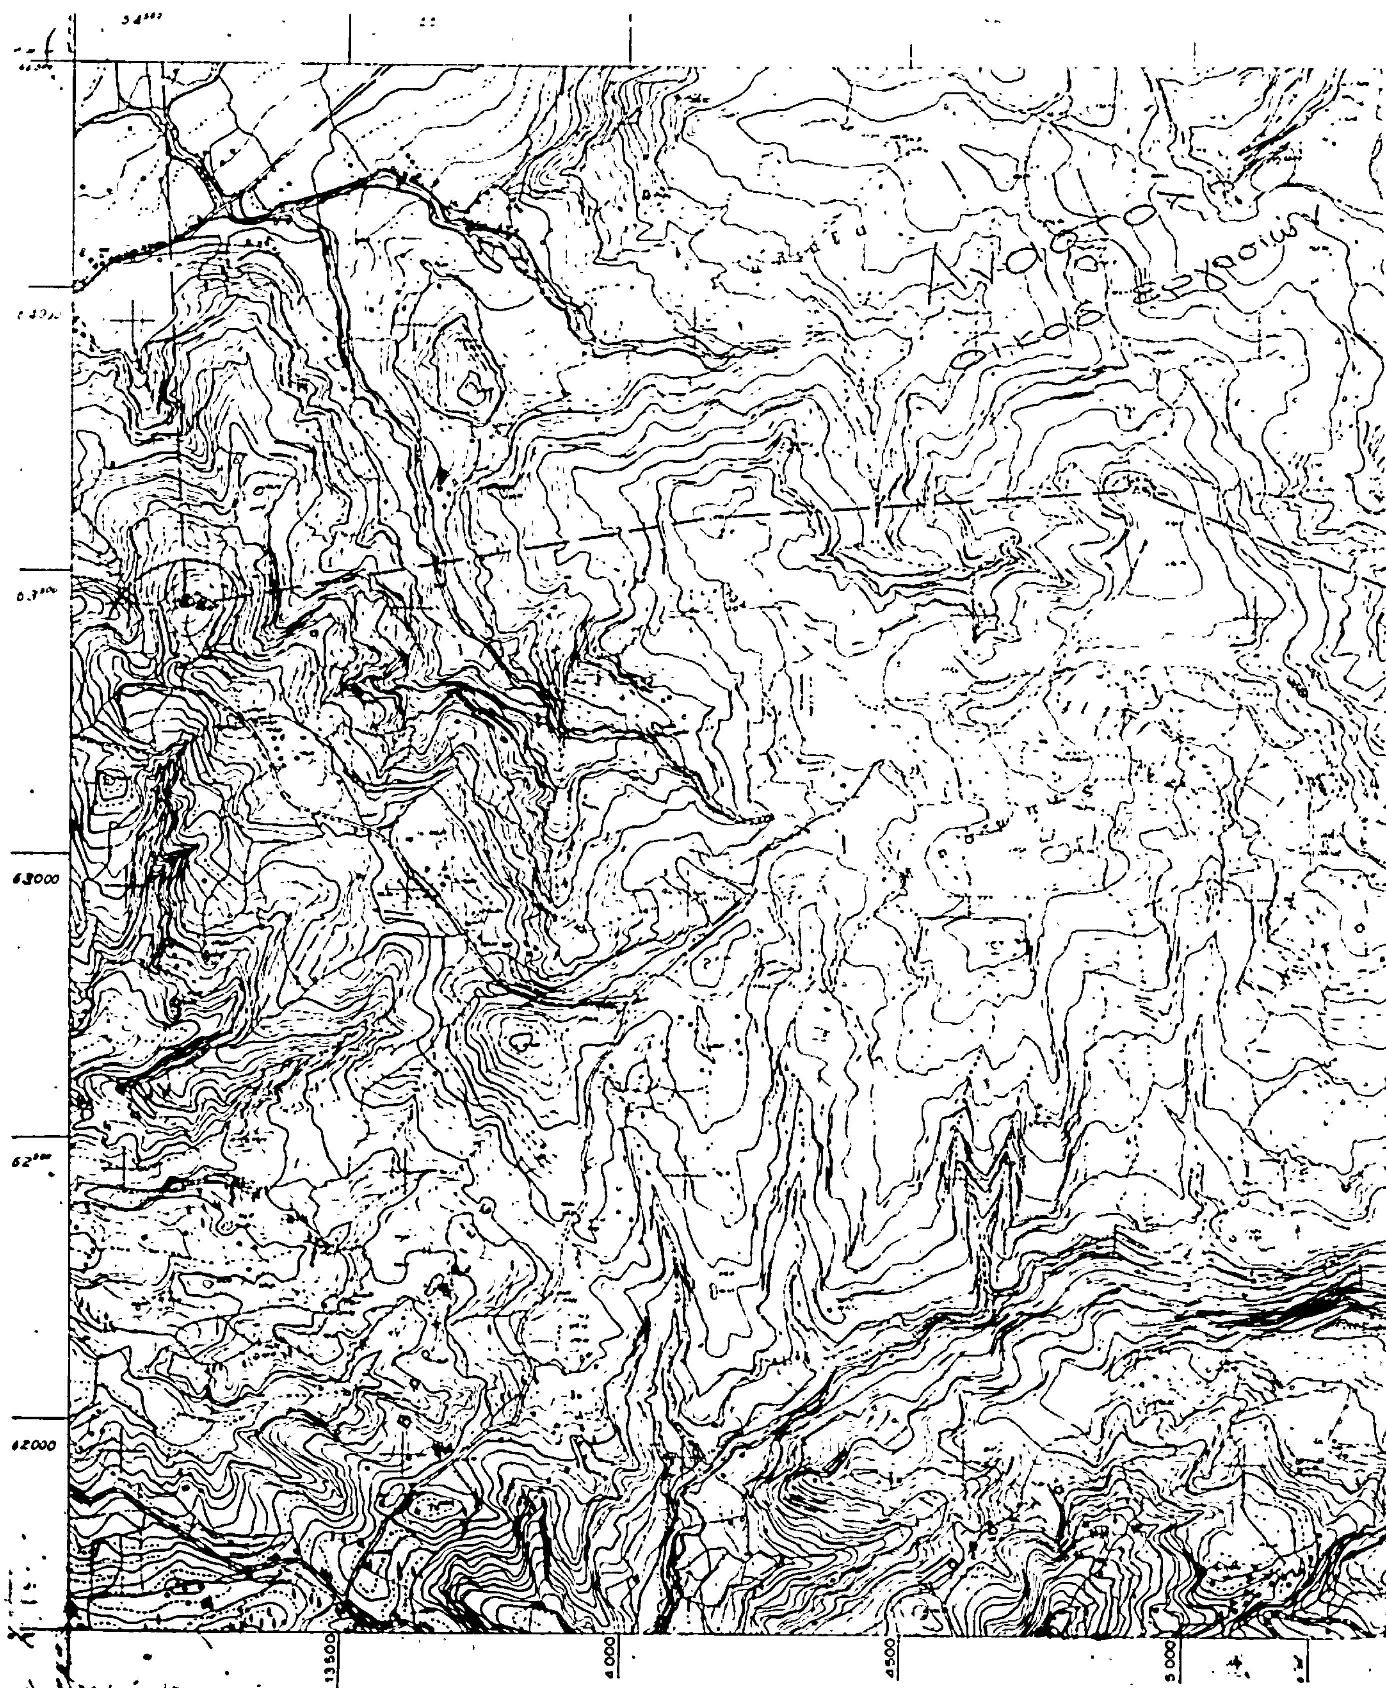
Με εντολή Υπουργού

Ο Γενικός Γραμματέας
ΑΛΕΚΟΣ ΠΑΝΤΑΖΗΣ

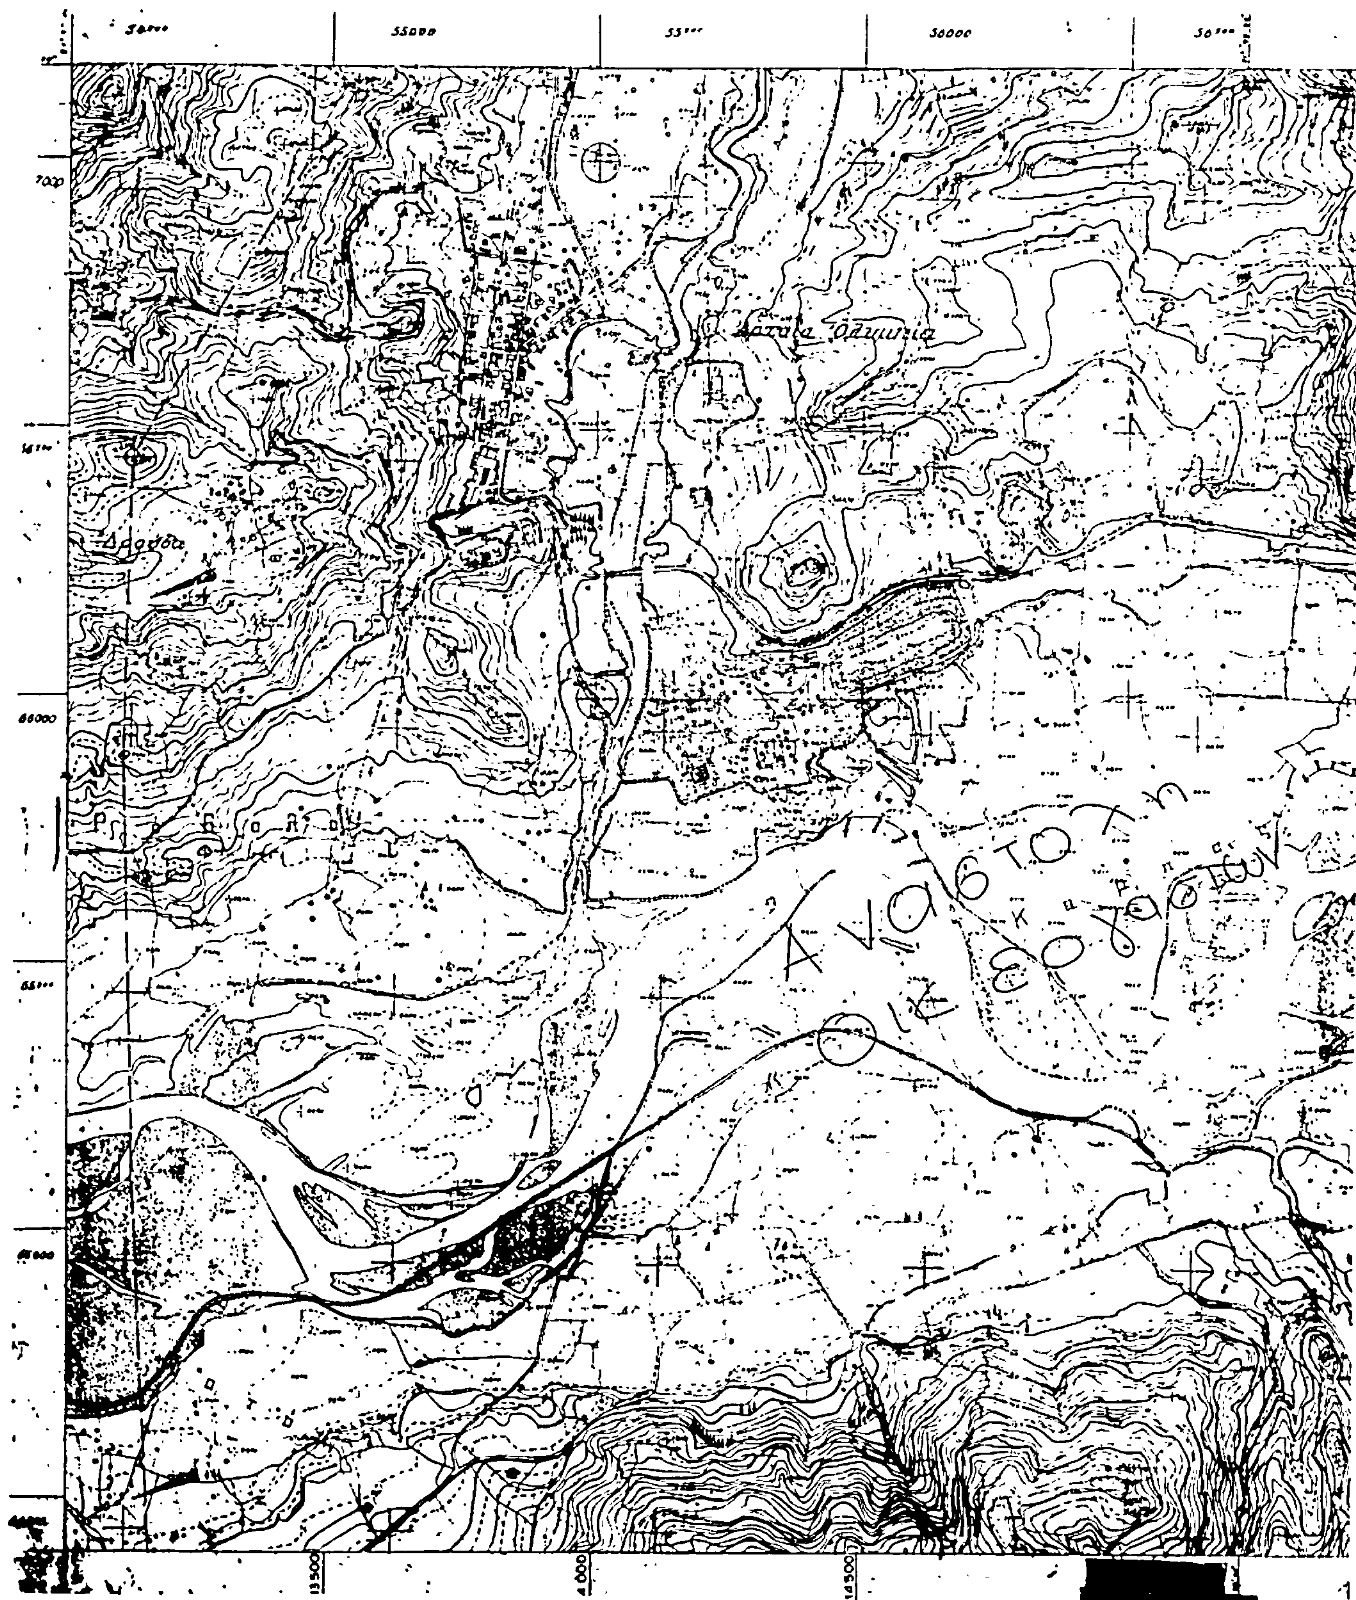

Αναστολή
Οικοδ. εργασιών
13500
14000
14500

[redacted]

Ολυμπία
9000
9500
10000
10500
16000
16500
17000
ΥΠΟΥΡΓΕΙΟ
ΠΕΡΙΒΑΛΛΟΝΤΟΣ, ΧΩΡΟΤΑΞΙΑΣ Κ' ΔΗΜ. ΕΡΓΩΝ
57207 έγκριση
(...) αναστολής οικοδομικών εργασιών σε περιοχές εντός και εκτός σχεδίου Δήμου Αρχαίας Ολυμπίας (Ν. Ηλείας) και εντός και εκτός ορίων οικισμών προϋφισταμένων του έτους 1923
7 Αυγούστου 1985
Η
ΔΙΕΥΘΥΝΤΡΙΑ
Κ. ΣΤΑΥΡΟΠΟΥΛΟΥ
ΠΥΡΓΟΣ - ΟΛΥΜΠΙΑ
φ = 37° 45'
λ = -2° 15'
Διάγραμμα φύλλου και συνεχόμενων φύλλων
Φύλλον


63000
62000
13500

Ὀλυμπία
[redacted]
14500
15000
15500
16.000
6.500
7.000
57207. 85
Αναστολή οικοδομικών εργασιών σε περιοχές εντός και εκτός σχεδίου Δήμου Αρχαίας Ολυμπίας, Ν. Ηλείας και εντός και εκτός ορίων οικισμών προϋφισταμένων του έτους 1923
Αυγούστου 1985
Η
Συντεταγμέναι ακραίων σημείων φύλλου εκ. πλευρικής προβολής HATT ελλειψοειδούς BESSEL
62847
Κέντρον Φ.Χ. 1:100.000 ΠΥΡΓΟΣ ΟΛΥΜΠΙΑ
φ = 37° 45'
λ = -2° 15'
φύλλον 6284 7


55000
13500
14500

57000
58000
Ολυμπία [redacted]
Μιράκα
12500
13000
13500
19500
18000
18500
17000
1985
ΣΤΑΥΡΟΠΟΥΛΟΥ
BESSEL
62845
ΠΥΡΓΟΣ-ΟΛΥΜΠΙΑ
φ = 37° 45'
λ = -2° 15'

Αριθ. 4241/1813 (4)

Αναγνώριση της ιδιωτικής οδού στο 82 Ο.Τ. ότι υπάρχει πρίν από το έτος 1923, στη Μεσσήνη, του Ν. Μεσσηνίας.

Ο ΝΟΜΑΡΧΗΣ ΜΕΣΣΗΝΙΑΣ

Σύμφωνα με:

1. Τις διατάξεις. α) της παραγράφου 4 του άρθρου 20 του από 17.7.1923 Ν. Δ/τος «περί σχεδίου Πόλεων, Κωμών και συνοικισμών του Κράτους και ανεγέρσεως αυτών». β) Του Ν. 3200/55 «περί Διοικητικής Αποκεντρώσεως» όπως έχει συμπληρωθεί και τροποποιηθεί μεταγενέστερα με το 532/70 Ν.Δ. γ) Του 712/70 Β.Δ. «περί καθορισμού των διατηρουμένων υπέρ του Υπουργού Δημοσίων Έργων αρμοδιοτήτων» που εκδόθηκε σ' εκτέλεση του 532/70 Ν.Δ. όπως αυτά τροποποιήθηκαν και συμπληρώθηκαν με τα 677/71 και 198/72 Β. Δ/τα.

2. Την από 20.5.1985 αίτηση του Νικολάου Τσούση με την οποία ζητά την έκδοση αποφάσεως για την οδό στο 82 Ο.Τ. που έχει σχηματισθεί πρίν από το έτος 1923.

3. Τους ακολούθους τίτλους ιδιοκτησίας στους οποίους αναφέρεται η υπόψη οδός.

Α. Πωλητήριο αριθμ. 35705/23.11.1915 συμβολαιογράφου Παμίσου Δημητρίου Χριστόπουλου.

Β. Πωλητήριο αριθμ. 9516/12.1.1915 συμβολαιογράφου Παμίσου Ιωάννου Χρόνη.

Γ. Πωλητήριο αριθμ. 1431/19.10.78 του συμβολαιογράφου Παμίσου Χριστίνας Κων/νας Βούλγαρη.

Δ. Πωλητήριο αριθμ. 25530/3.5.1985 του συμβολαιογράφου Παμίσου Ιωάν. Χρόνη.

4. Την 2438/15.5.1985 Βεβαίωση Δήμου Μεσσήνης ότι η οδός προϋπήρχε του έτους 1923.

5. Το από 14.5.1985 τοπογραφικό διάγραμμα.

6. Την από 4.7.1985 πράξη θέμα 6ον του Νομαρχιακού συμβουλίου Χ.Ο.Π. Ν. Μεσσηνίας, αποφασίζουμε:

Αναγνωρίζουμε ότι η οδός στο 82 Ο.Τ. που έχει σχηματισθεί με ιδιωτική πρωτοβουλία, προϋπήρχε του από 17.7.1923 Ν. Δ/τος μετά την ισχύ του οποίου δεν έγινε καμία αύξηση του αρχικού κοινόχρηστου χώρου.

Η ανωτέρω οδός βρίσκεται μέσα στο εγκεκριμένο σχέδιο Πόλης Μεσσήνης, όπως φαίνεται στο από 14.5.1985 τοπογραφικό διάγραμμα του Διπλ. Πολ/κού Μηχ/κού Παναγιώτη Τσούση, το οποίο έχει θεωρηθεί από την Προϊσταμένη του ΤΠ και ΠΕ Ν. Μεσσηνίας.

Η απόφαση αυτή να δημοσιευτεί στην Εφημερίδα της Κυβερνήσεως.

Καλαμάτα, 25 Ιουλίου 1985

Ο Νομάρχης
ΝΙΚΟΣ ΦΑΡΜΑΚΗΣ

(5)

ΔΙΟΡΘΩΣΕΙΣ ΣΦΑΛΜΑΤΩΝ

Στο τέλος του Προεδρικού Διατάγματος, περί χαρακτηρισμού ως διατηρητέων κτιρίων του Παλαιού Εμπορικού Κέντρου Αθηνών κλπ., που δημοσιεύτηκε στο ΦΕΚ τ. Δ' 349/19.7.85, συμπληρώνεται σχεδιάγραμμα, που παραλείφθηκε εκ παραδρομής, ως ακολούθως:

ΑΘΗΝΑ

ΠΕΡΙΟΧΗ 60, 66

ΚΛ. 1:1000

ΥΠΟΥΡΓΕΙΟ

ΧΩΡΟΤΑΞΙΑΣ ΟΙΚΙΣΜΟΥ & ΠΕΡΙΒΑΛΛΟΝΤΟΣ

ΥΠΟΥΡΓΕΙΟ
ΧΩΡ/ΞΙΑΣ, Π. ...ΤΟΣ

ΑΡΙΘ. ΠΡΑΞΕΩΣ Γ. 36483/85
ΣΥΝΟΔΕΥΤ. Π. ΔΙΑΤΑΓΜΑ ΠΕΡΙ Χαρακτηρισμού ως διατηρητέων κτιρίων του Παλαιού Εμπορικού Κέντρου Αθηνών καθώς και καθορισμού ειδικών όρων και περιορισμών δόμησης και χρήσεως γης στην περιοχή αυτή

28 Μαΐου 1985
Η
ΔΙΕΥΘΥΝΤΡΙΑ

Βασ. Πόλυ

ΥΠΟΜΝΗΜΑ

- όριο περιοχής
- μνημεία - εκκλησίες
- διατηρητέα κτήρια
- (Ε) εξαιρέσεις
- όριο τομέων συντελεστών

ΑΓ. ΓΕΩΡ. ΚΑΡΥΤΣΗ

ΚΑΡΥΤΣΗ

ΚΟΛΟΚΟΤΡΩΝΗ

ΠΕΡΙΚΛΕΟΥΣ

ΠΛΑΤΕΙΑ ΡΟΜΒΗΣ

ΠΕΤΡΑΚΗ

ΒΟΥΛΗΣ